


P3c1

P3c2

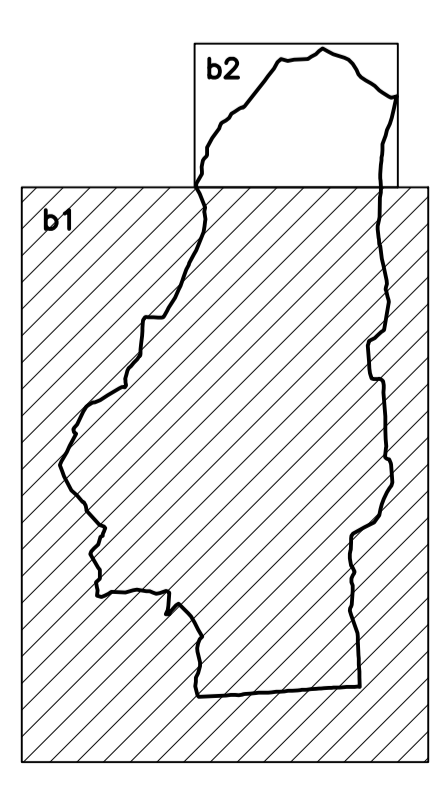

LEGENDA SIMBOLOGIA E CAMPITURE

 Sorgenti Zona di tutela assoluta	 Sorgenti Zona di rispetto	 Sorgenti Zona di protezione	 Piste di sci alpino	 Aree scabelli	
 Ferrovie	 Elettrodotti	 Fognature	 Viabilità	 Canali	 Acquedotti
 Circoscrizioni	 Meandrodotto	 Impianti di malta	 Impianti di smacco	 Piste di sci nordico	
 Stazioni (ferrovie o altre)	 Aeroporto	 Etiporto	 Depuratore	 Impianti funiviani e simili	 Sorgenti
 Scariche	 Compartimenti/stazioni intermedie	 Industria	 Cimiteri	 Siti di telecomunicazioni	 Dighe

REGIONE AUTONOMA DELLA VALLE D'AOSTA
 REGION AUTONOME DE LA VALLEE D'AOSTE

COMUNE DI COMMUNE DE
SAINT – CHRISTOPHE

**PIANO REGOLATORE
 GENERALE COMUNALE**

VARIANTE GENERALE DI ADEGUAMENTO
 ALLA LEGGE REGIONALE 6 APRILE 1998 N.11

TAVOLI A AGGIORNATA CON VARIANTI NON SOSTANZIALI N.10

P3b1 | CARTA DEGLI ELEMENTI, DEGLI USI E DELLE
 ATTREZZATURE CON PARTICOLARE RILEVANZA URBANISTICA
 SCALA 1:5000

APPROVATA
 PROGETTISTI

DOTT. ARCH. GIUSEPPE NEBBIA
 DOTT. FOR. DUILIO GAL
 DOTT. GEOL. STEFANO DE LEO