

REGIONE AUTONOMA DELLA VALLE D'AOSTA
REGION AUTONOME DE LA VALLEE D'AOSTE



COMUNE DI

COMMUNE DE

SAINT-CHRISTOPHE

PUD
Ae11* Chaussod

MOTIVAZIONALE

Mf	VINCOLI IDROGEOLOGICI FASCE DI RISPETTO
-----------	--



SCALA 1:varie

PROGETTISTI:

Arch. FIOU Anna

FASCE DI RISPETTO Ae11* Chaussod

scala 1:2 000

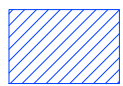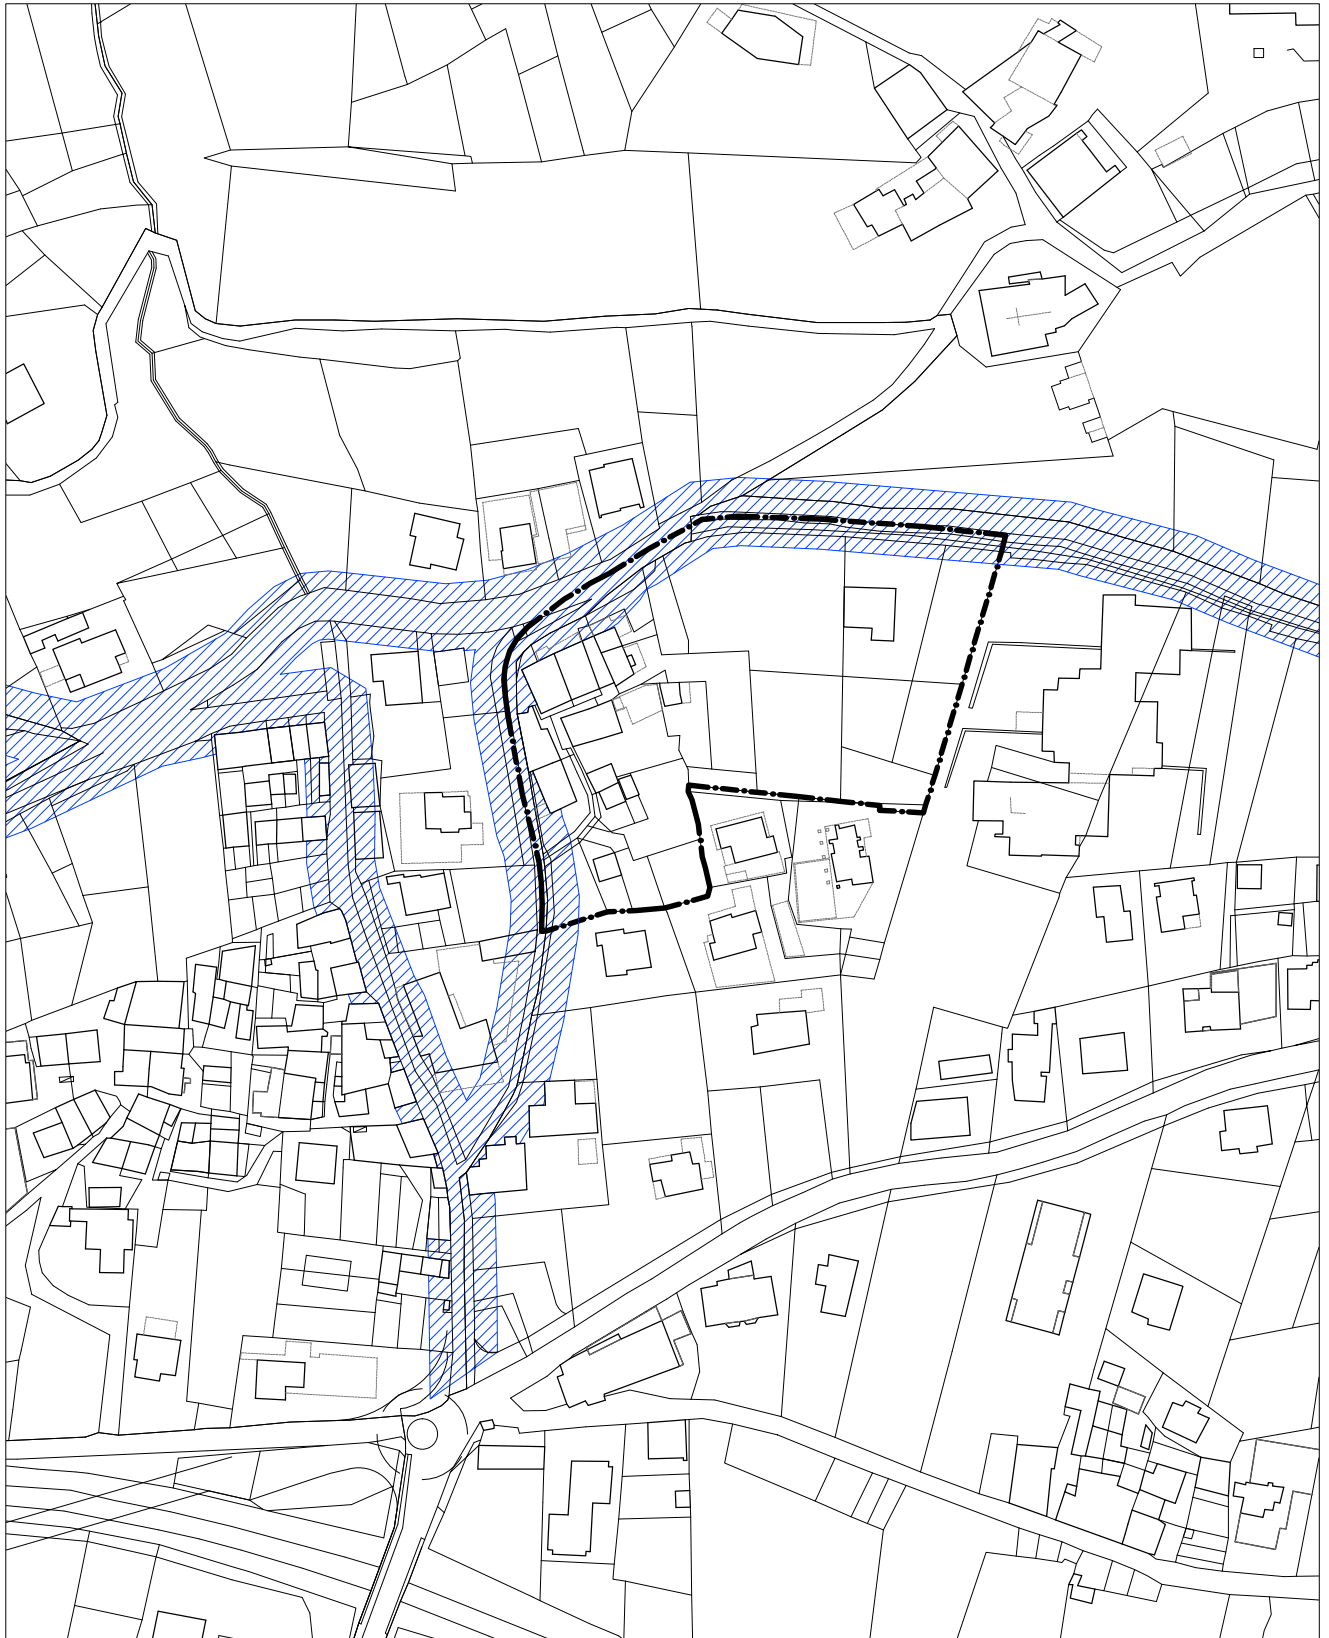

FASCIA DI RISPETTO STRADA COMUNALE
ENTRO GLI INSEDIAMENTI PREVISTI DAL PRG
m 9.00 dall'asse della carreggiata
(Art.33, comma 11 e 13, NTA PRG)



PERIMETRAZIONE SOTTOZONA Ae11*