

REGIONE AUTONOMA DELLA VALLE D'AOSTA
REGION AUTONOME DE LA VALLEE D'AOSTE



COMUNE DI

COMMUNE DE

SAINT-CHRISTOPHE

PUD
Ae11* Chaussod

PRESCRITTIVA

Pe	INTERVENTI SUI FABBRICATI E MANUFATTI ESISTENTI
-----------	--

SCALA 1:1 000

PROGETTISTI:


Arch. FIOU Anna

INTERVENTI AMMESSI SU FABBRICATI E MANUFATTI ESISTENTI

scala 1:1 000

SONO AMMESSI GLI INTERVENTI CONTRASSEGNA TI CON LA X
 ULTERIORI INTERVENTI AMMESSI O LIMITAZIONI SONO CONTENUTI NELLE SCHEDE DELLA TAVOLA Pb

INTERVENTI	CLASSIFICAZIONE	fontanili	CLASSIFICAZIONE				STRUTTURE PERTINENZIALI IN CONTRASTO ▲
			E1	E2	E3	E4	
MANUTENZIONE ORDINARIA		X	X	X	X	X	
MANUTENZIONE STRAORDINARIA		X	X		X		
MANUTENZIONE STRAORDINARIA CON ADEGUAMENTO ALLE TIPOLOGIE DI ZONA				X		X	
RESTAURO, RISANAMENTO CONSERVATIVO E CONSOLIDAMENTO		X	X	X	X	X	
MUTAMENTO DI DESTINAZIONE D'USO COMPATIBILE CON IL PREGIO DEL FABBRICATO E CON L'IMPIANTO DISTRIBUTIVO IN ATTO							
RISTRUTTURAZIONE INTERNA E TRASFORMAZIONE DELL'IMPIANTO DISTRIBUTIVO INTERNO SE QUESTO RISULTA ATTUABILE SENZA DEMOLIZIONI DI PARTI STRUTTURALI E DI PREGIO							
ADEGUAMENTO DELLE ALTEZZE NETTE DEI PIANI ESISTENTI							
RISTRUTTURAZIONE EDILIZIA			X		X		
RISTRUTTURAZIONE EDILIZIA E ADEGUAMENTO ALLE TIPOLOGIE DI ZONA				X		X	
MUTAMENTO DELLA DESTINAZIONE D'USO			X	X	X	X	
DEMOLIZIONE E RICOSTRUZIONE CON ADEGUAMENTO ALLE TIPOLOGIE DI ZONA				ove ammesso dalla scheda		X	
DEMOLIZIONE							X
INTERVENTI DI CUI ALLA LR 24/2009, ART.2			X	X	X	X	
INTERVENTI DI CUI ALLA LR 24/2009, ART.3			X	X	X	X	

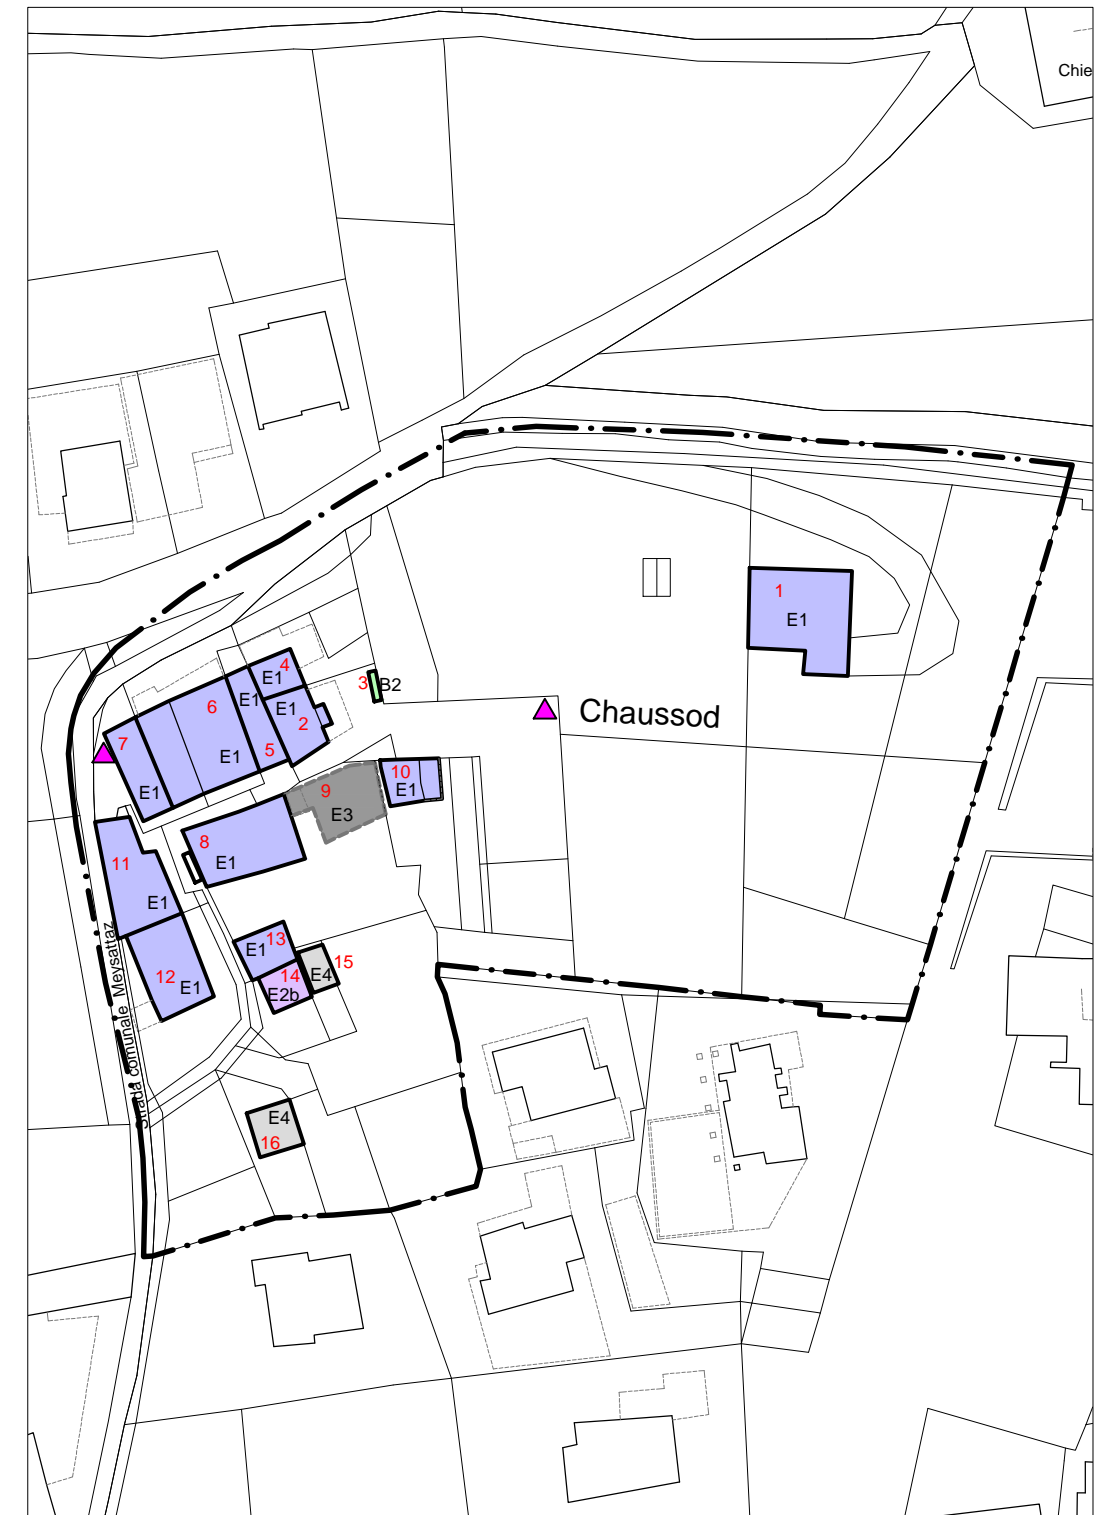

PERIMETRAZIONE SOTTOZONA Ae11* Chaussod

n. NUMERAZIONE DEGLI EDIFICI
 (corrispondenti ai numeri delle rispettive schede)