




int NUMERO DEI PIANI DELLE
UNITA' EDILIZIE
N.p PRESENZA DI INTERRATO O SEMINTERRATO
sott PRESENZA DI SOTTOTETTO

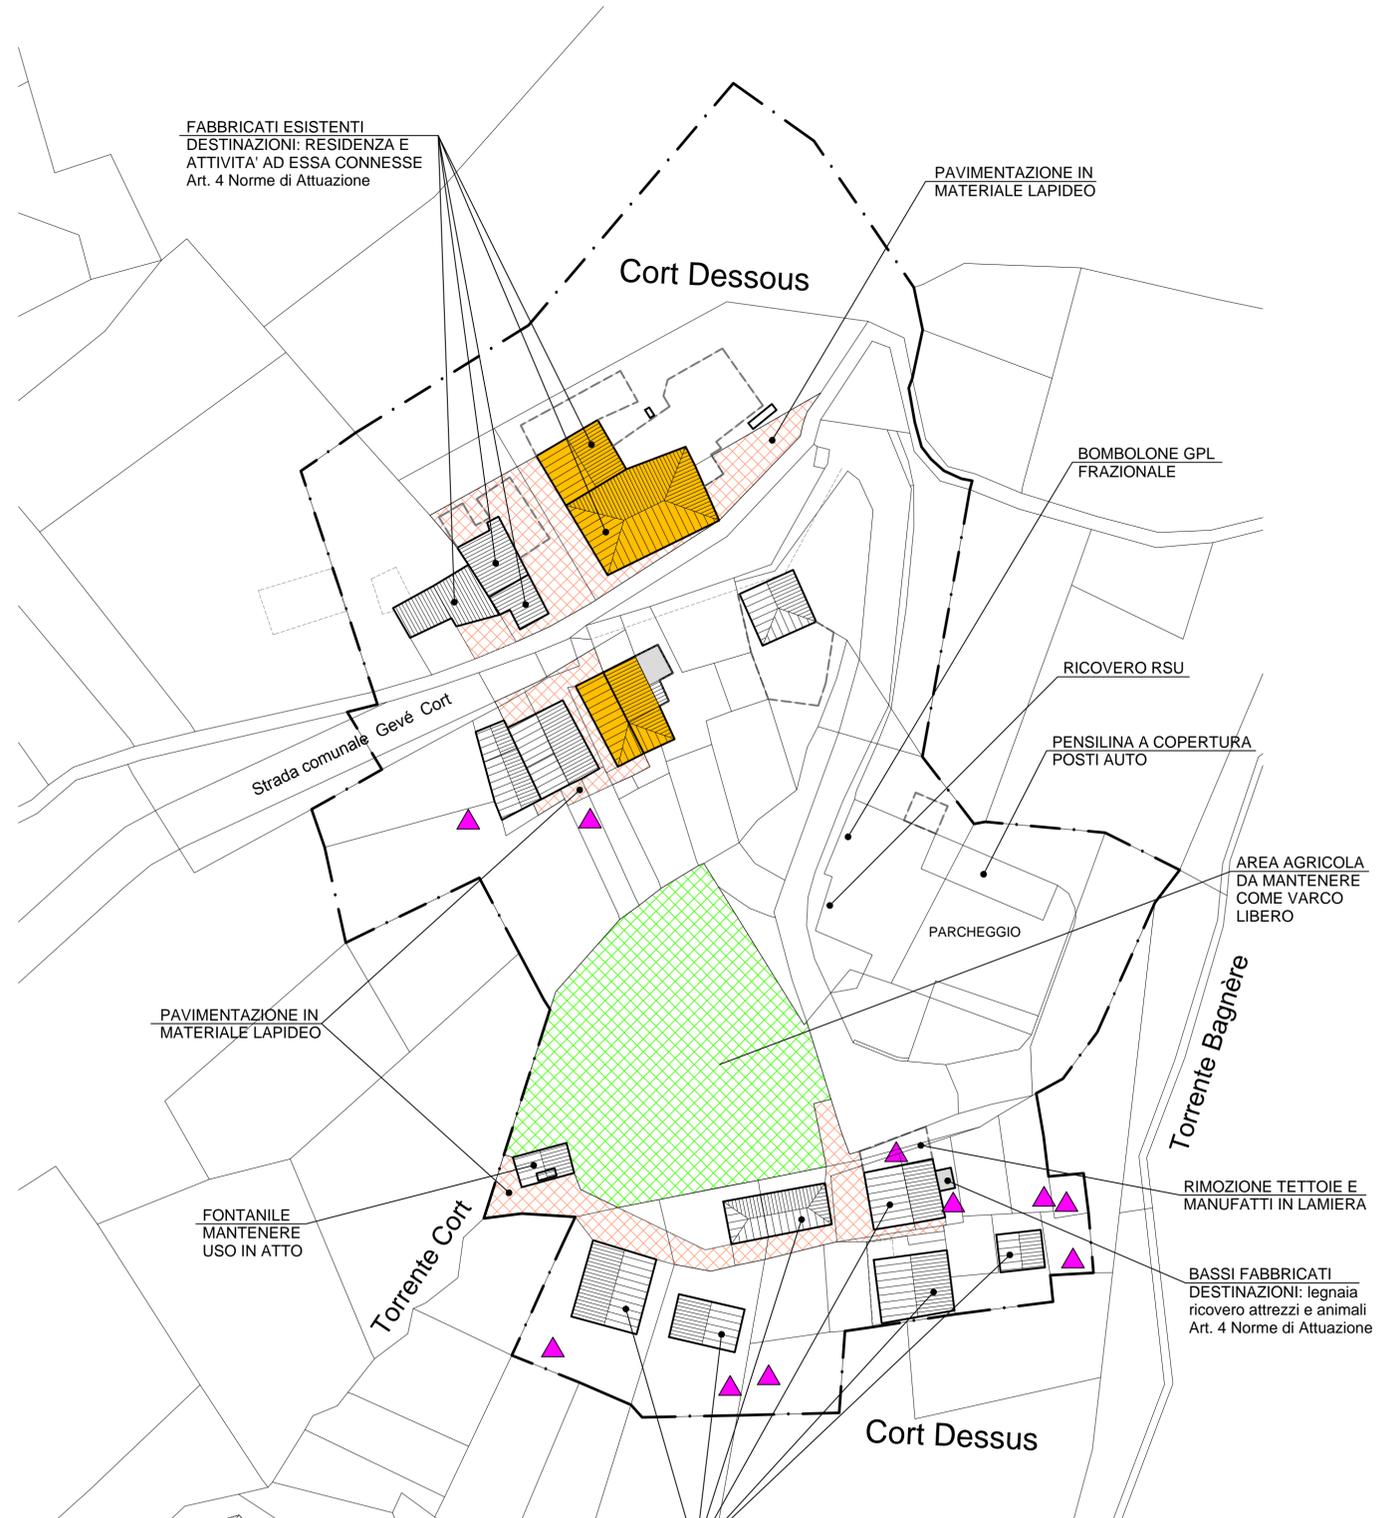

FABBRICATI ESISTENTI
DESTINAZIONI: RESIDENZA E
ATTIVITA' AD ESSA CONNESSE
Art. 4 Norme di Attuazione

PAVIMENTAZIONE IN
MATERIALE LAPIDEO

BOMBOLONE GPL
FRAZIONALE

RICOVERO RSU

PENSILINA A COPERTURA
POSTI AUTO

AREA AGRICOLA
DA MANTENERE
COME VARCO
LIBERO

PARCHEGGIO

PAVIMENTAZIONE IN
MATERIALE LAPIDEO

FONTANILE
MANTENERE
USO IN ATTO

Torrente Bagnère

RIMOZIONE TETTOIE E
MANUFATTI IN LAMIERA

BASSI FABBRICATI
DESTINAZIONI: legnaia
ricovero attrezzi e animali
Art. 4 Norme di Attuazione

FABBRICATI ESISTENTI
DESTINAZIONI: RESIDENZA E
ATTIVITA' AD ESSA CONNESSE
Art. 4 Norme di Attuazione

REGIONE AUTONOMA DELLA VALLE D'AOSTA
REGION AUTONOME DE LA VALLEE D'AOSTE



COMUNE DI COMMUNE DE

SAINT-CHRISTOPHE

PUD
Ae21* Cort

Pd

CONFIGURAZIONE
PLANIVOLUMETRICA

PRESCRITTIVA

SCALA 1:500

PROGETTISTI:
Arch. FIOU Anna

PERIMETRAZIONE SOTTOZONA Ae21*

INTERVENTI SU SPAZI LIBERI


SPAZI CORTILIZI DI PREGIO E VIABILITA' INTERNA
PAVIMENTAZIONE IN MATERIALE LAPIDEO

AREA AGRICOLA DA MANTENERE
A VERDE

STRUTTURE PERTINENZIALI
DA DEMOLIRE

COMPONENTI EDILIZIE

NUCLEI DI AGGREGAZIONE

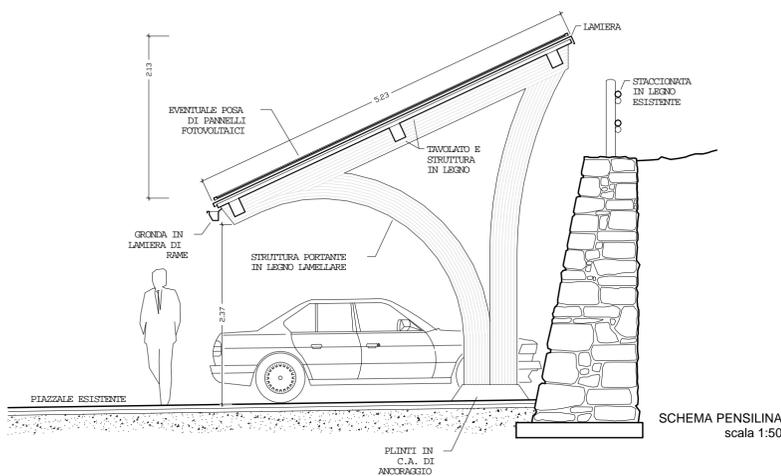

AREA POSIZIONAMENTO PENSILINA



SIMULAZIONE TIPOLOGIA PENSILINA
A COPERTURA POSTI AUTO