

REGIONE AUTONOMA DELLA VALLE D'AOSTA
REGION AUTONOME DE LA VALLEE D'AOSTE



COMUNE DI

COMMUNE DE

SAINT-CHRISTOPHE

PUD
Ae21* Cort

PRESCRITTIVA

Pg

AREE SOTTOPOSTE A SPECIALI
LIMITAZIONI


SCALA 1:1 000

PROGETTISTI:


Arch. FIOU Anna

FASCE DI RISPETTO

scala 1:1 000

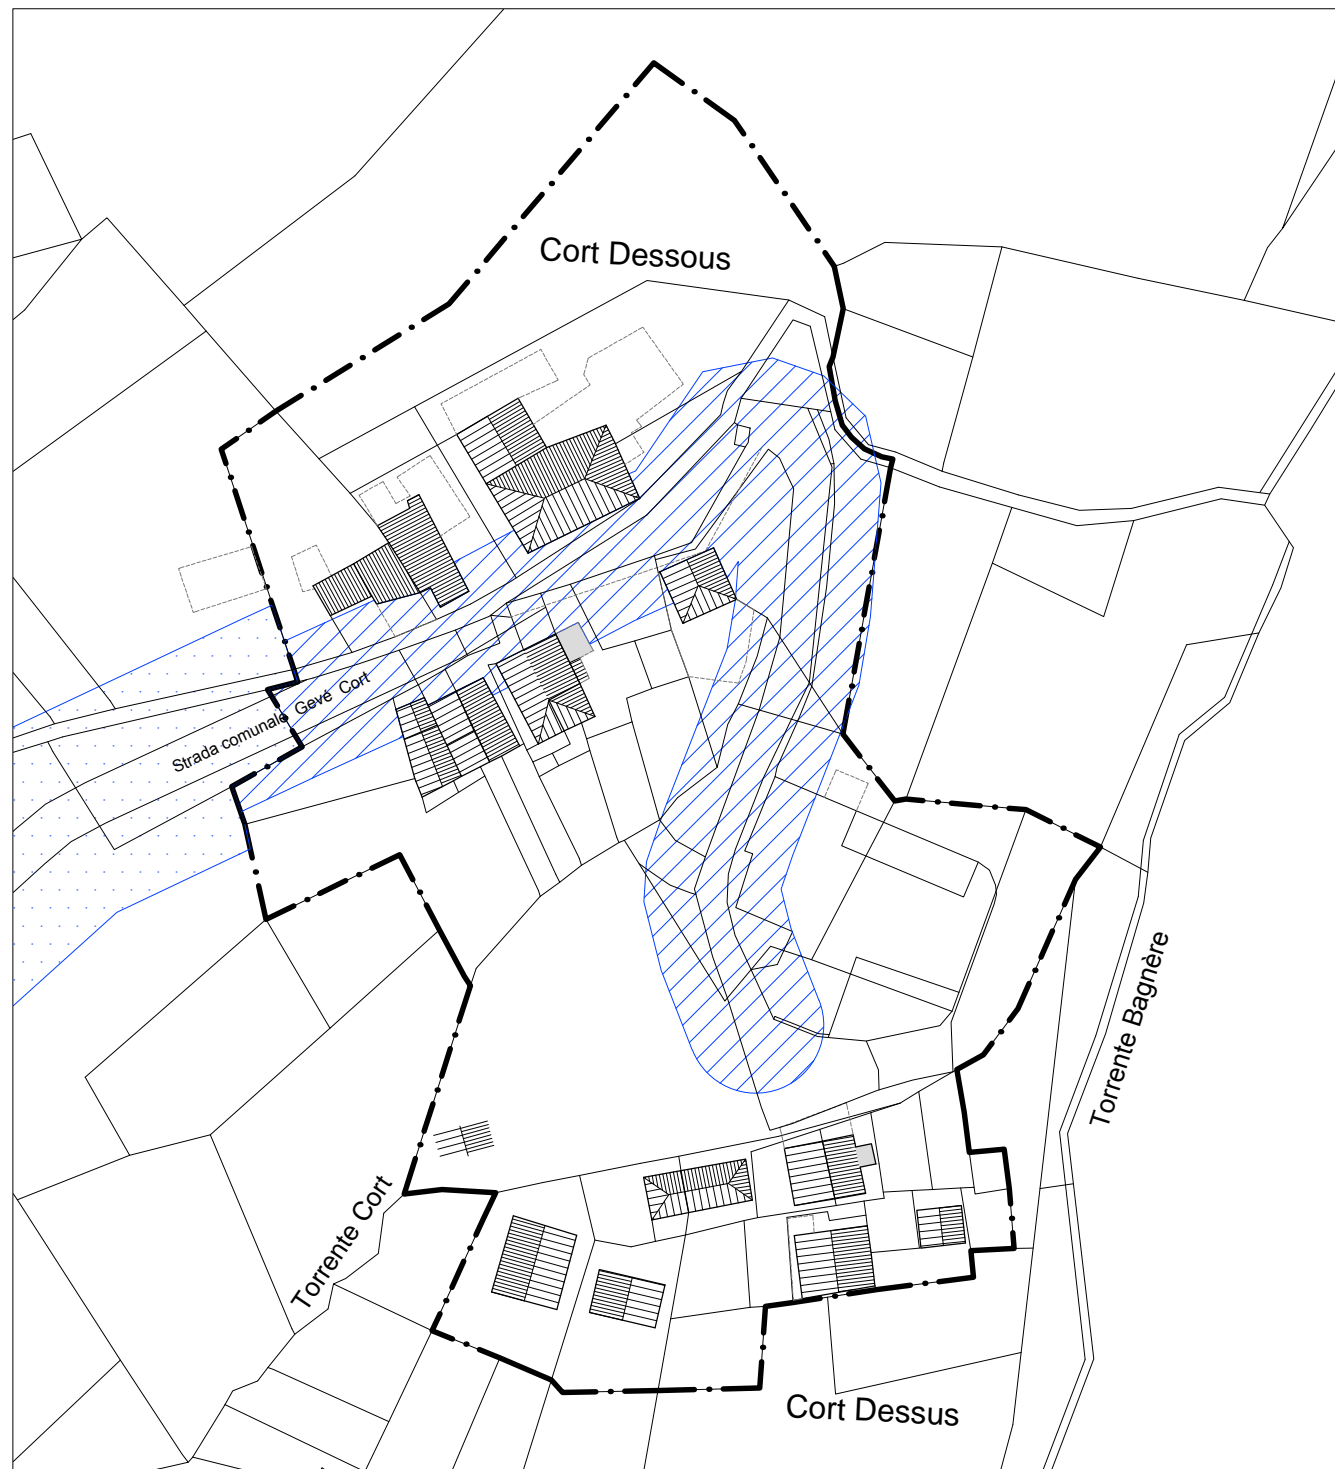


 PERIMETRAZIONE SOTTOZONA Ae21*

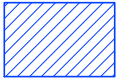 FASCIA DI RISPETTO STRADA COMUNALE
ENTRO GLI INSEDIAMENTI PREVISTI DAL PRG
m 9.00 dall'asse della carreggiata
(Art.33, comma 11 e 13, NTA PRG)
in zona A per i fabbricati interrati si applicano
le disposizioni di legge vigenti
(Art.9, comma 2, lettera d) Norme di Attuazione

 DISTANZA DA FABBRICATI ESISTENTI PER
NUOVA EDIFICAZIONE NON INTERRATA m 3.00
(Art.9, comma 2, lettera c) Norme di Attuazione


AREE DI PARTICOLARE INTERESSE

scala 1:1 000

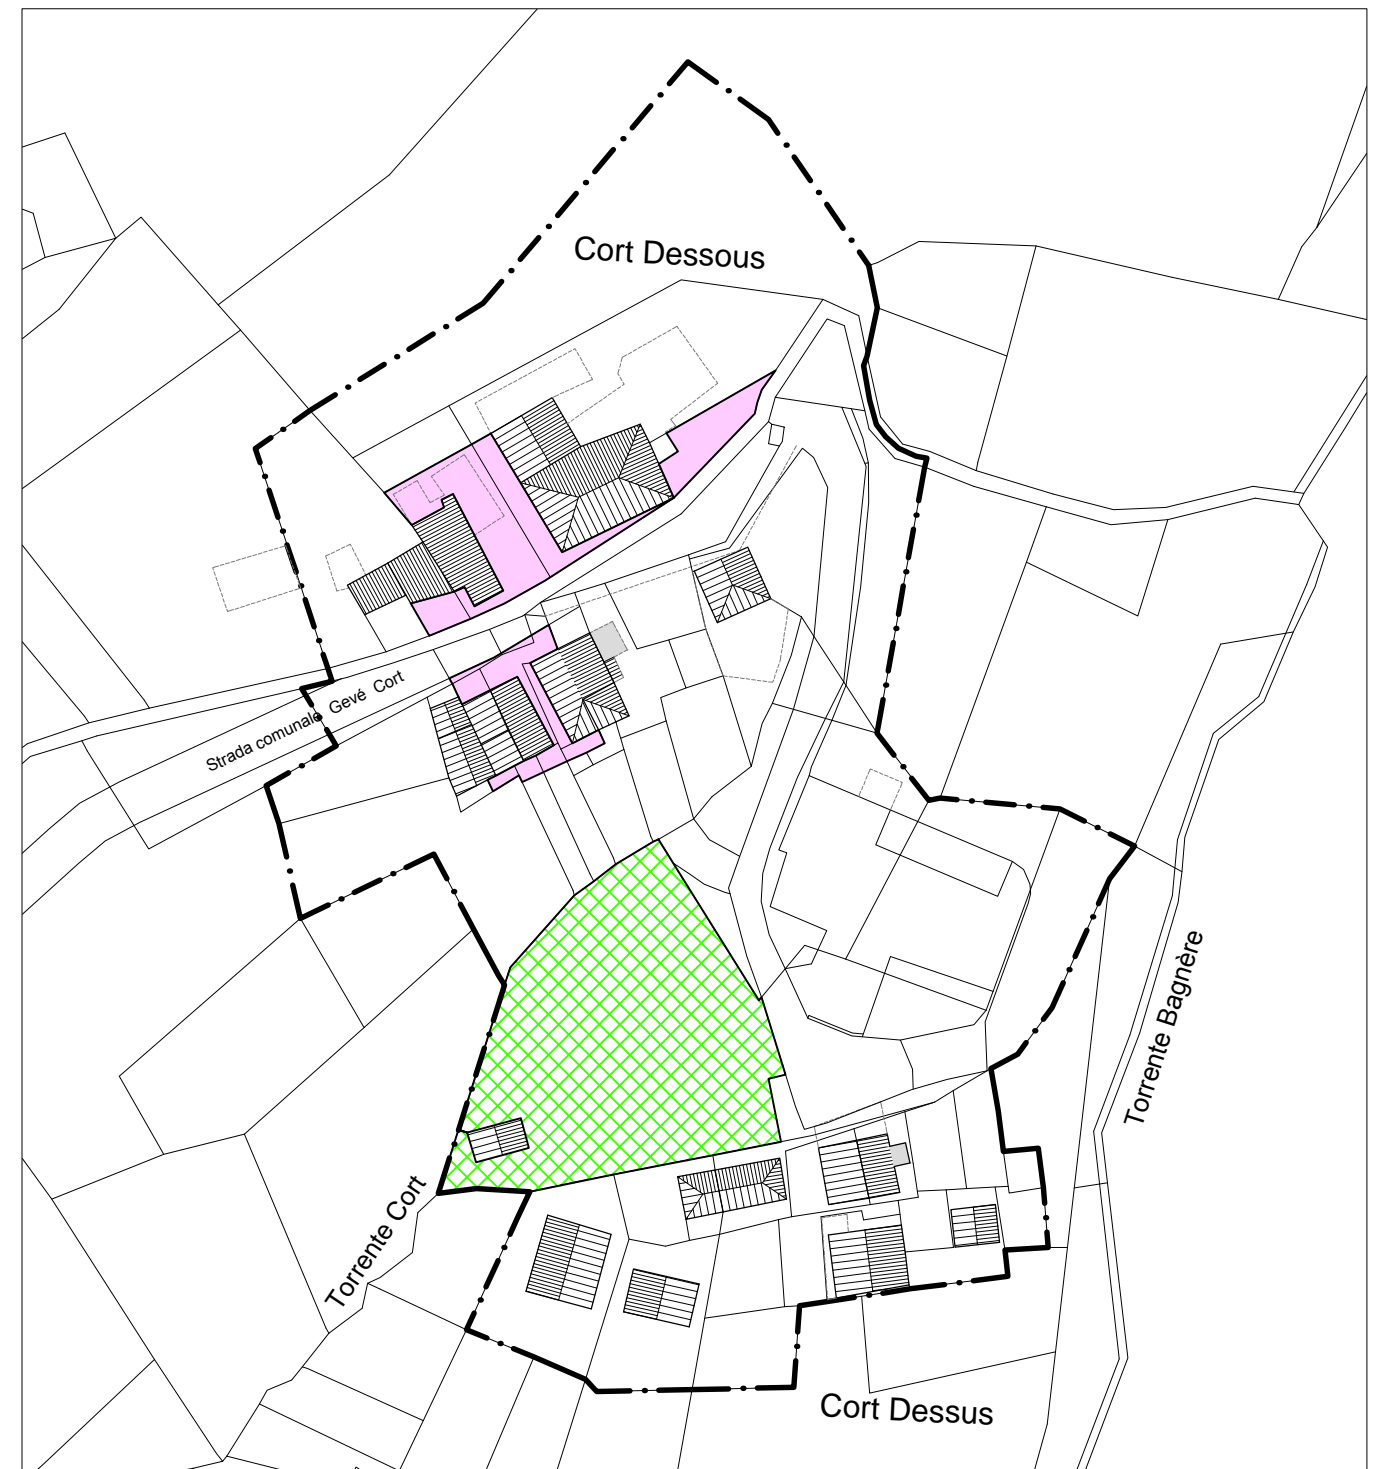

 PERIMETRAZIONE SOTTOZONA Ae21*

 AREA DI PERTINENZA DI DOCUMENTI ED EDIFICI DI PREGIO
Art. 17, comma 2, lettera a), Norme di Attuazione

 AREA DI PREGIO AMBIENTALE
Art. 17, comma 2, lettera b), Norme di Attuazione