

PERIMETRAZIONE SOTTOZONA Ae11\*

STATO DI CONSERVAZIONE DEGLI EDIFICI

- EDIFICI ORIGINALI IN BUONO STATO DI CONSERVAZIONE
- EDIFICI ORIGINALI IN SUFFICIENTE STATO DI CONSERVAZIONE
- EDIFICI RISTRUTTURATI
- EDIFICI RIMANEGGIATI
- BASSI FABBRICATI
- INTERRATI
- n. NUMERAZIONE DEGLI EDIFICI (corrispondenti ai numeri delle rispettive schede)

STRUTTURE PERTINENZIALI IN CONTRASTO

VIABILITA' E RETE INFRASTRUTTURALE

- VIABILITA' VEICOLARE STRADA COMUNALE
- VIABILITA' MISTA VEICOLARE E PEDONALE
- VIABILITA' PEDONALE
- TRACCIATO ACQUEDOTTO ESISTENTE
- TRACCIATO FOGNATURA ESISTENTE
- CANALE - RU
- RETE METANO
- RETE ELETTRICA AEREA


SERVIZI

IS SCUOLA ESISTENTE

SERVIZI PRIVATI

Pp PARCHEGGI PRIVATI ESISTENTI

f FONTANILI PRIVATI ESISTENTI

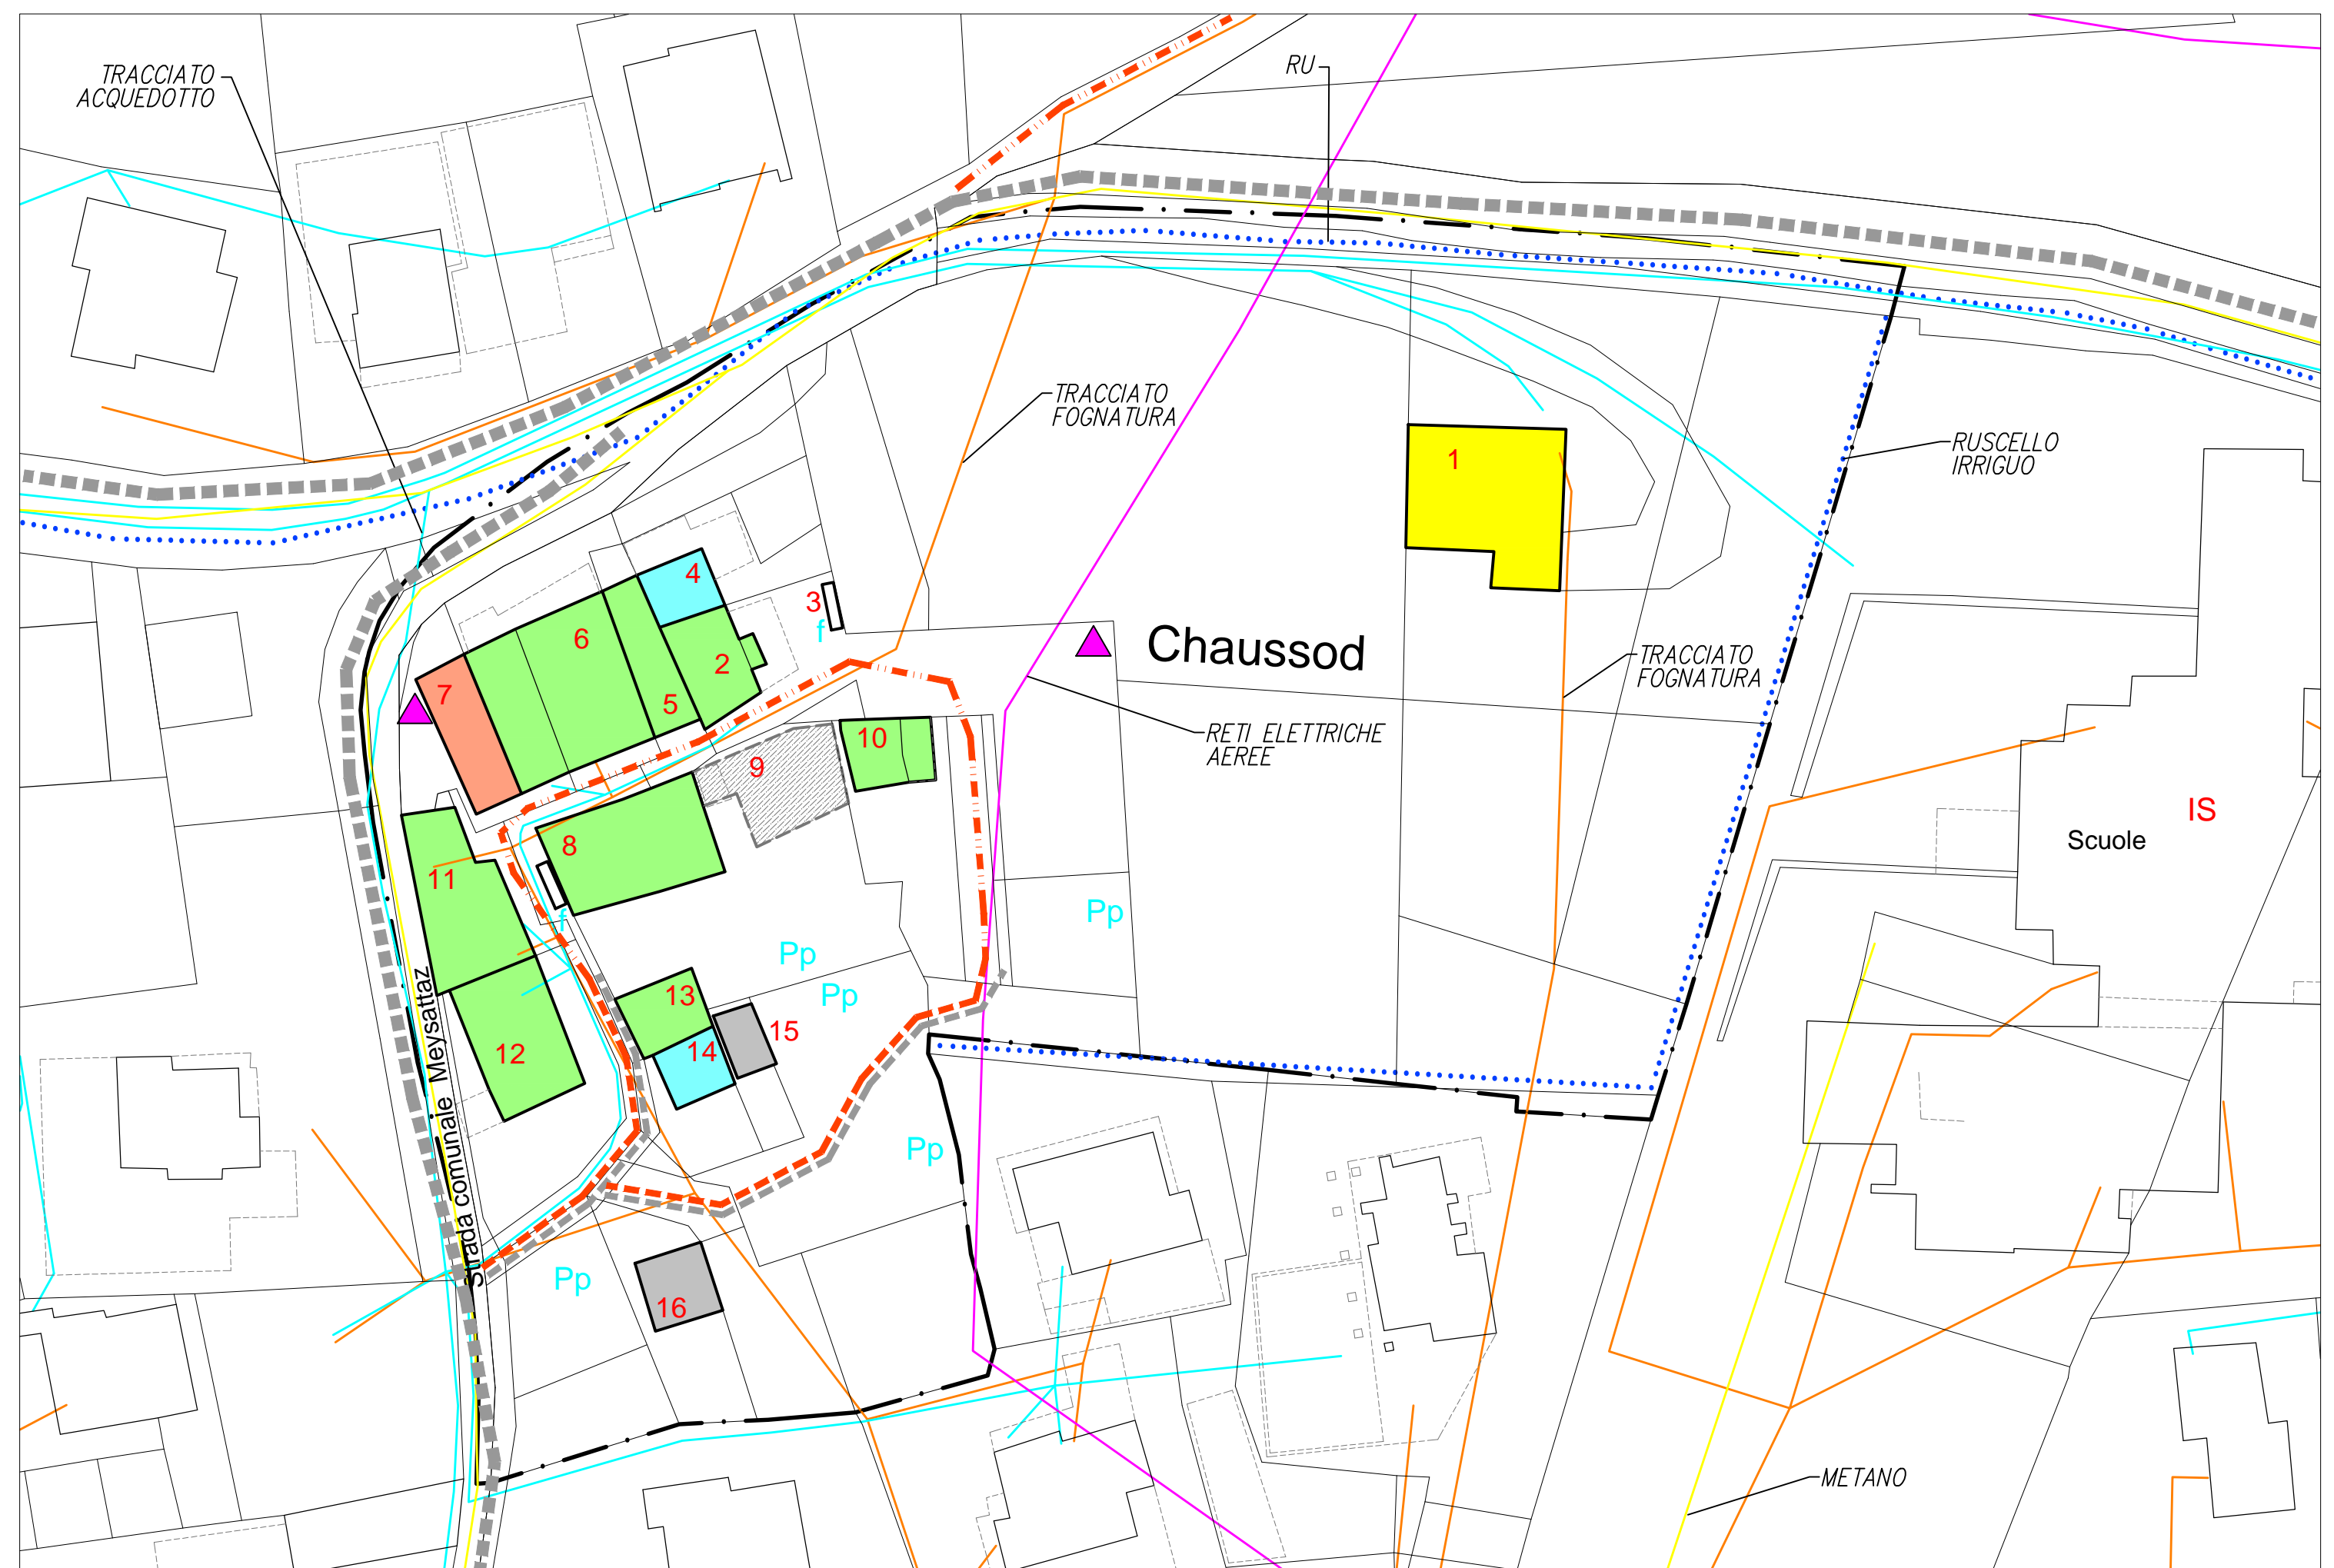

REGIONE AUTONOMA DELLA VALLE D'AOSTA  
REGION AUTONOME DE LA VALLEE D'AOSTE

COMUNE DI



COMMUNE DE

**SAINT-CHRISTOPHE**

PUD  
Ae11\* Chaussod

MOTIVAZIONALE

**Mc**


RETE INFRASTRUTTURALE, SERVIZI,  
e SITUAZIONE DELL'EDIFICATO

SCALA 1:500

PROGETTISTI:

Arch. FIOU Anna

EPOCA DI COSTRUZIONE Ae11\* Chaussod  
scala 1:1 000

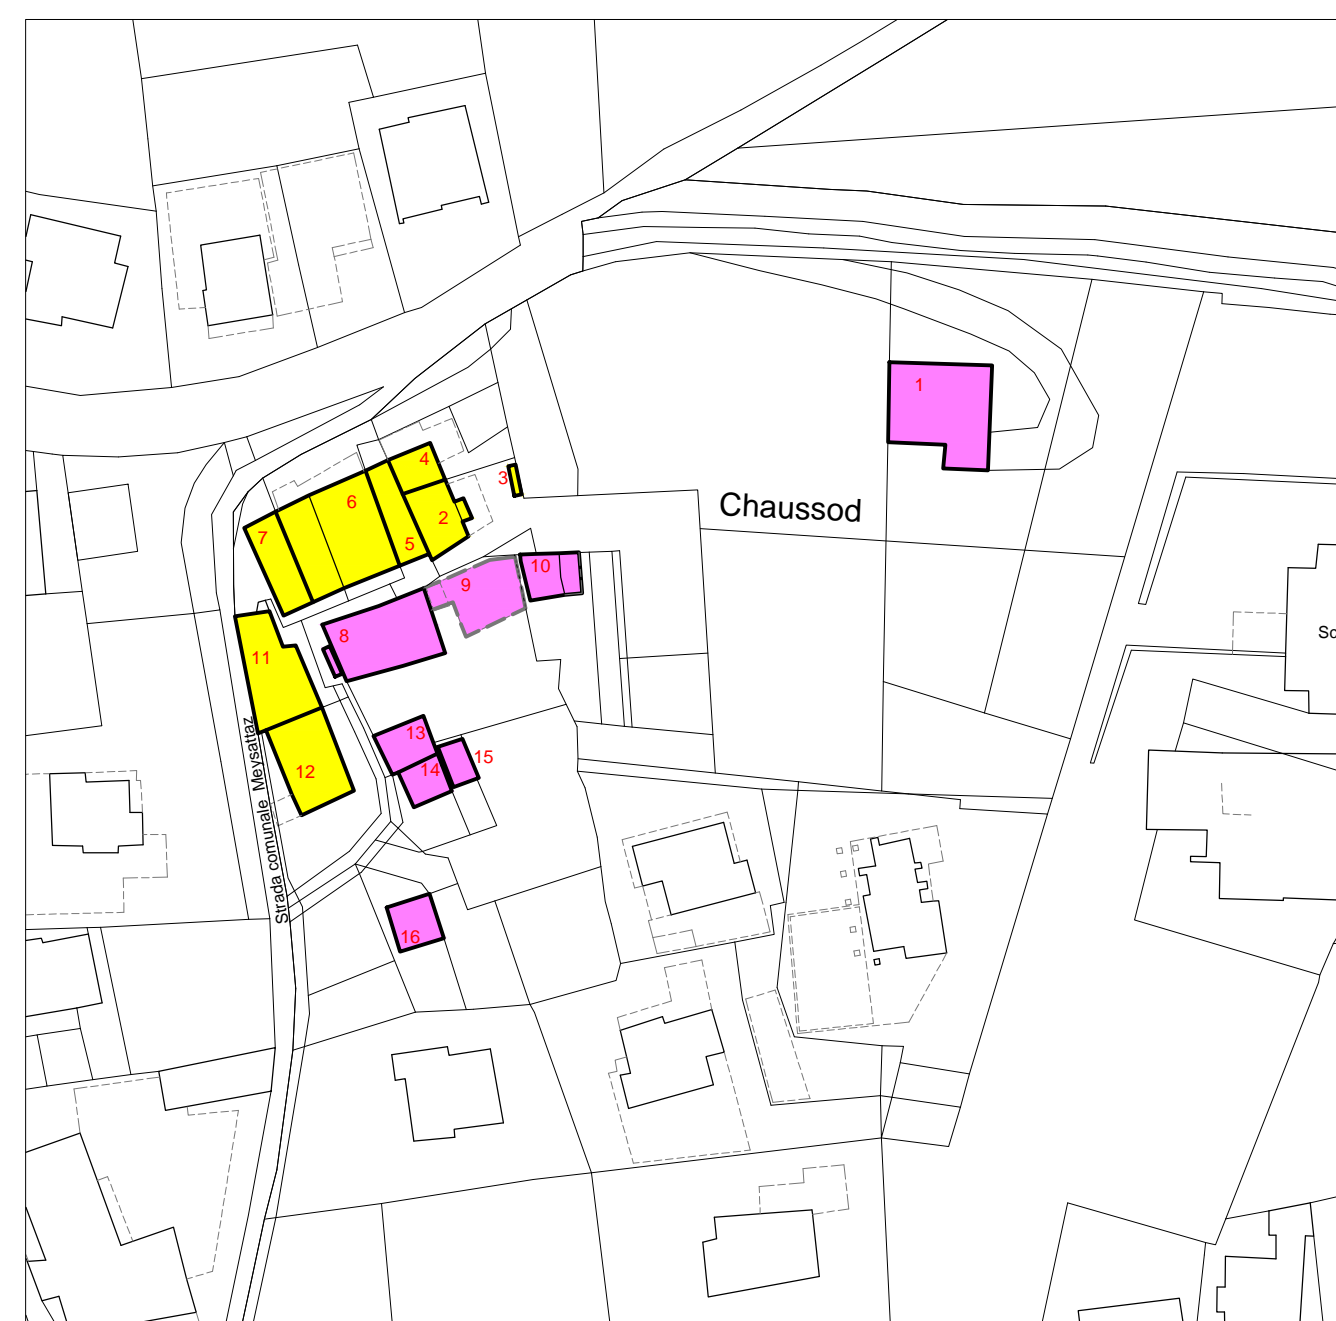

- EDIFICI ANTECEDENTI IL 1900
- EDIFICI COSTRUITI TRA IL 1900 E IL 1945
- EDIFICI COSTRUITI DOPO IL 1945
- n. NUMERAZIONE DEGLI EDIFICI (corrispondenti ai numeri delle rispettive schede)

GRADO DI UTILIZZO Ae11\* Chaussod  
scala 1:1 000



- EDIFICI IN DISUSO TOTALE
- EDIFICI IN USO PARZIALE
- EDIFICI IN USO SALTUARIO
- EDIFICI IN USO PERMANENTE
- n. NUMERAZIONE DEGLI EDIFICI (corrispondenti ai numeri delle rispettive schede)