


PERIMETRAZIONE SOTTOZONA Ae11*

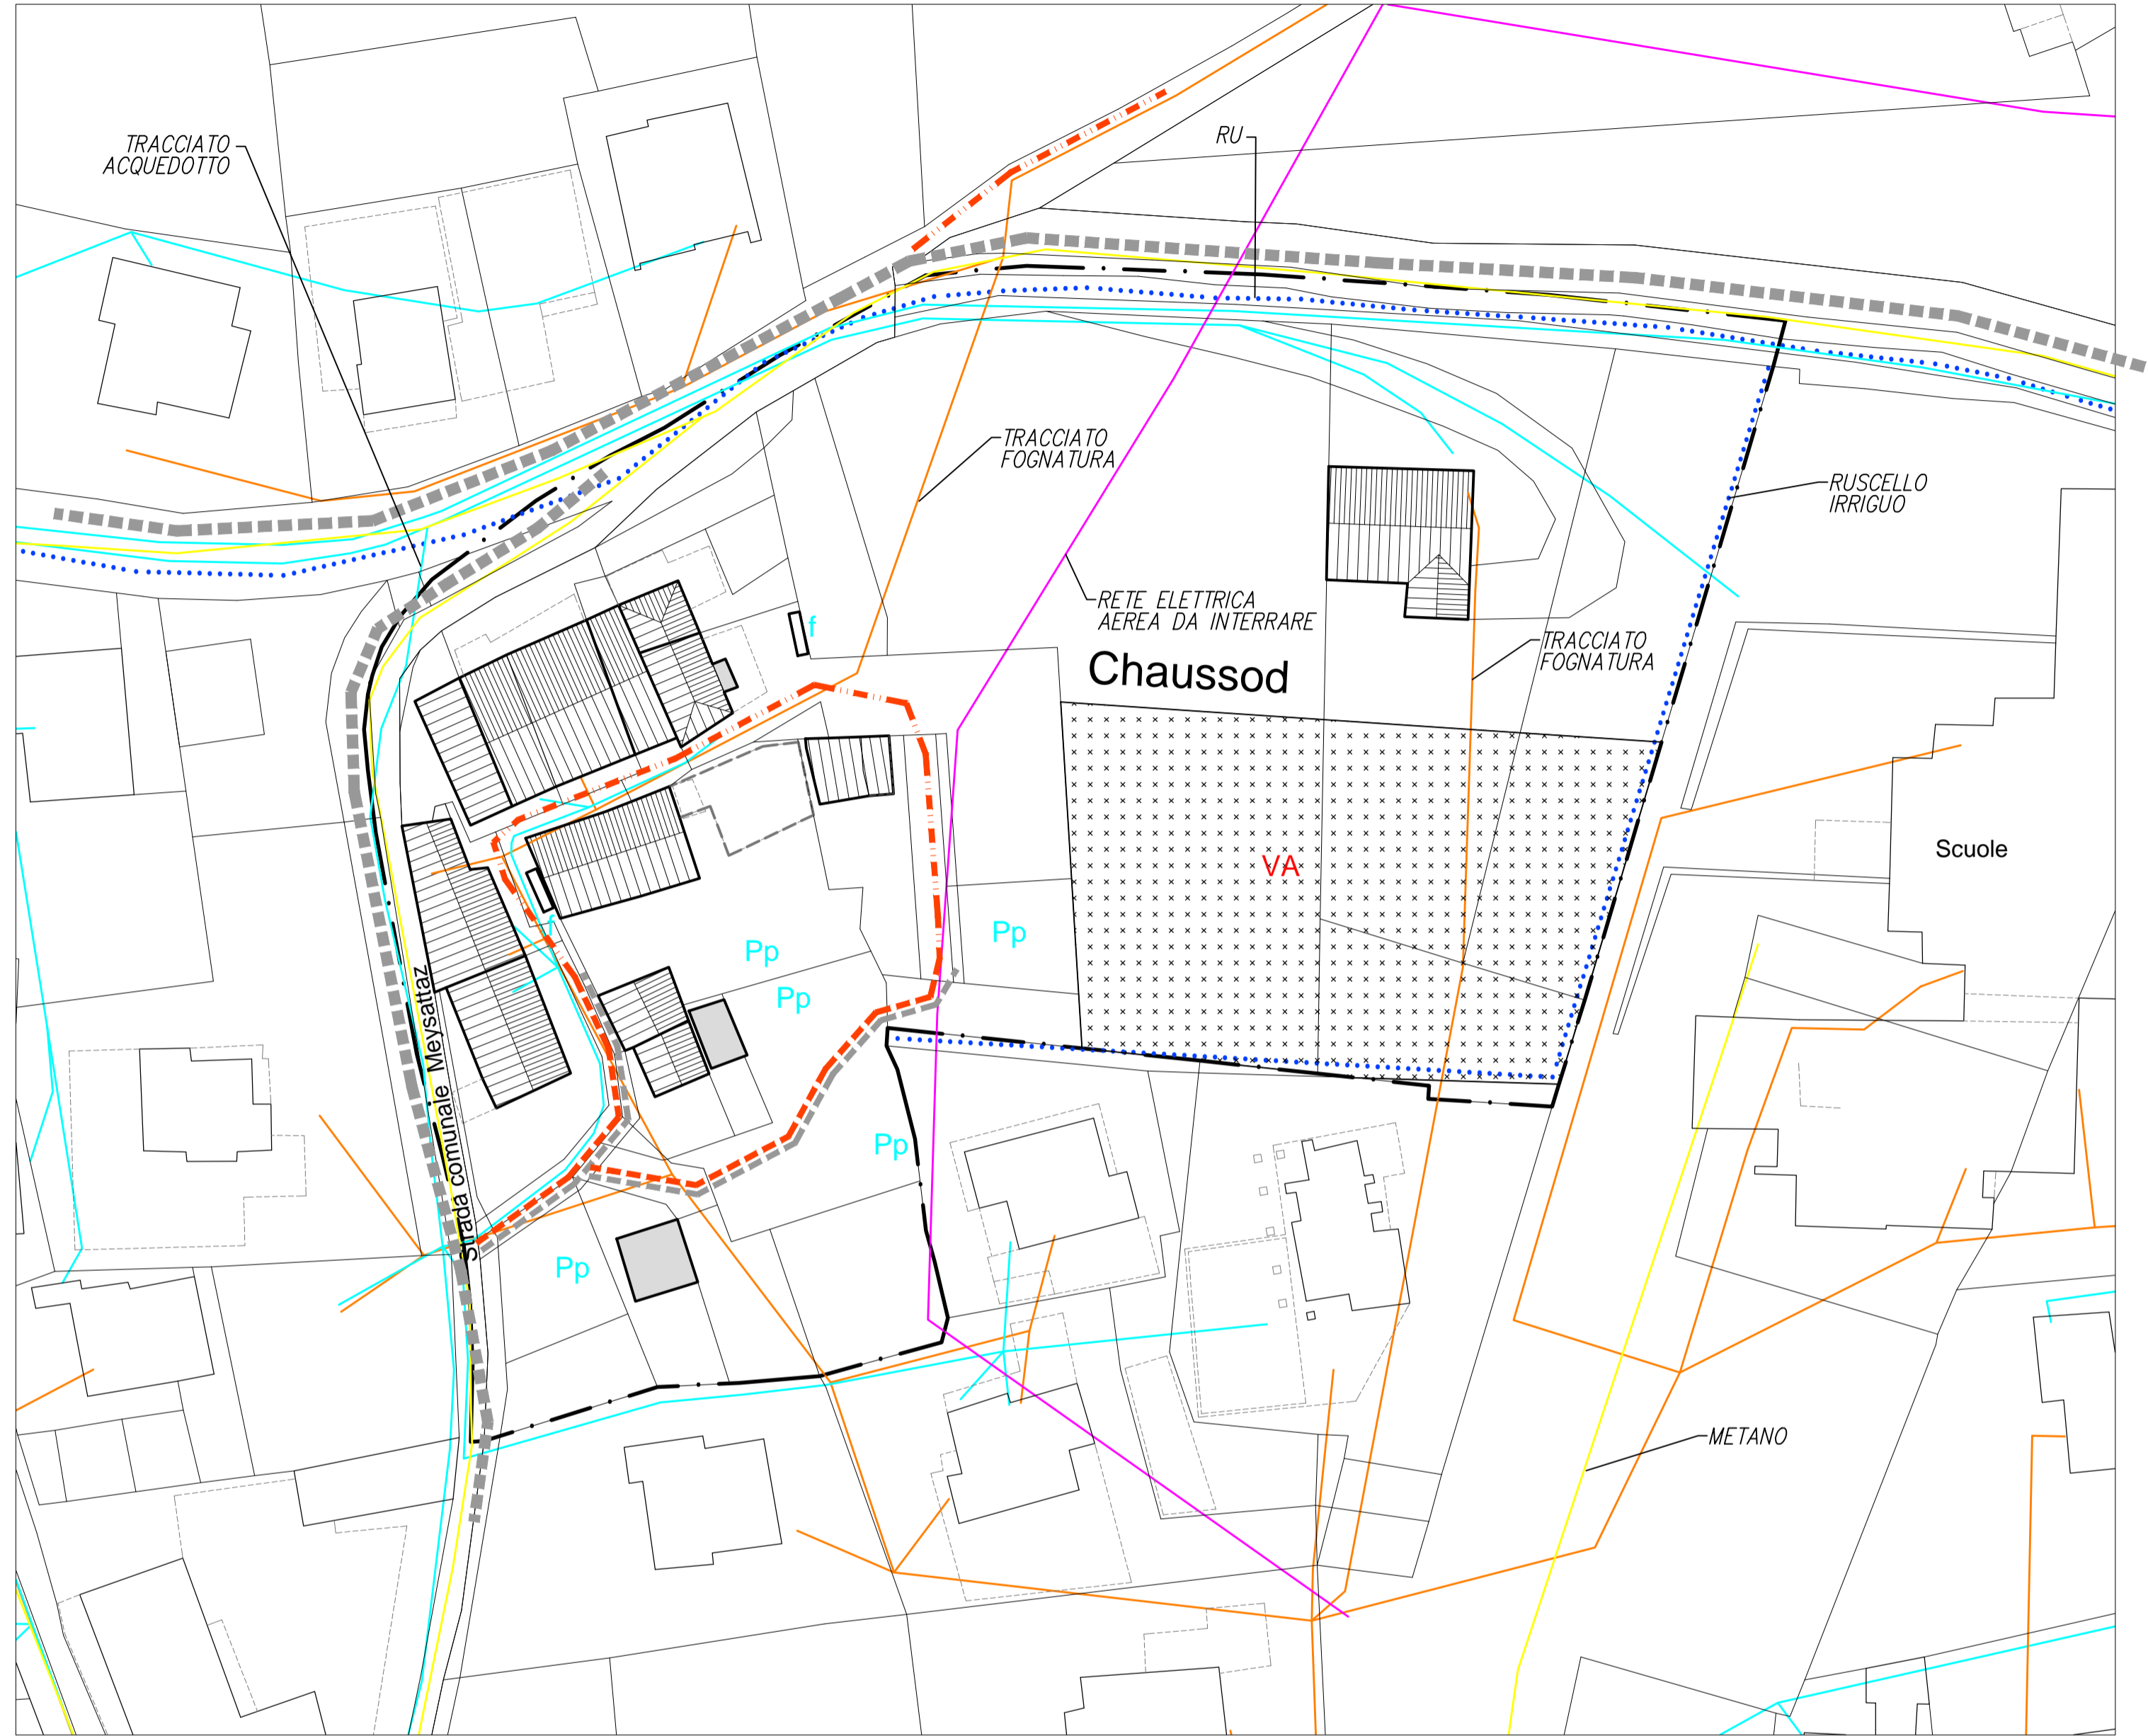

REGIONE AUTONOMA DELLA VALLE D'AOSTA
REGION AUTONOME DE LA VALLEE D'AOSTE



COMUNE DI

COMMUNE DE

SAINT-CHRISTOPHE

PUD
Ae11* Chaussod

PRESCRITTIVA

Pc

RETE INFRASTRUTTURALE,
SERVIZI E ATTREZZATURE

SCALA 1:500

PROGETTISTI:
Arch. FIOU Anna

VIABILITA' E RETE INFRASTRUTTURALE

- VIABILITA' VEICOLARE STRADA REGIONALE
- VIABILITA' MISTA VEICOLARE E PEDONALE
- VIABILITA' PEDONALE
- TRACCIATO ACQUEDOTTO ESISTENTE
- TRACCIATO FOGNATURA ESISTENTE
- CANALE - RU
- RETE METANO
- RETE ELETTRICA AEREA DA INTERRARE

SERVIZI

- AREE A SERVIZI
- VERDE PUBBLICO ATTREZZATO
- SERVIZI PRIVATI**
- PARCHEGGI PRIVATI ESISTENTI
- FONTANILI PRIVATI ESISTENTI