




int NUMERO DEI PIANI DELLE UNITA' EDILIZIE  
N.p  
sott PRESENZA DI SOTTOTETTO

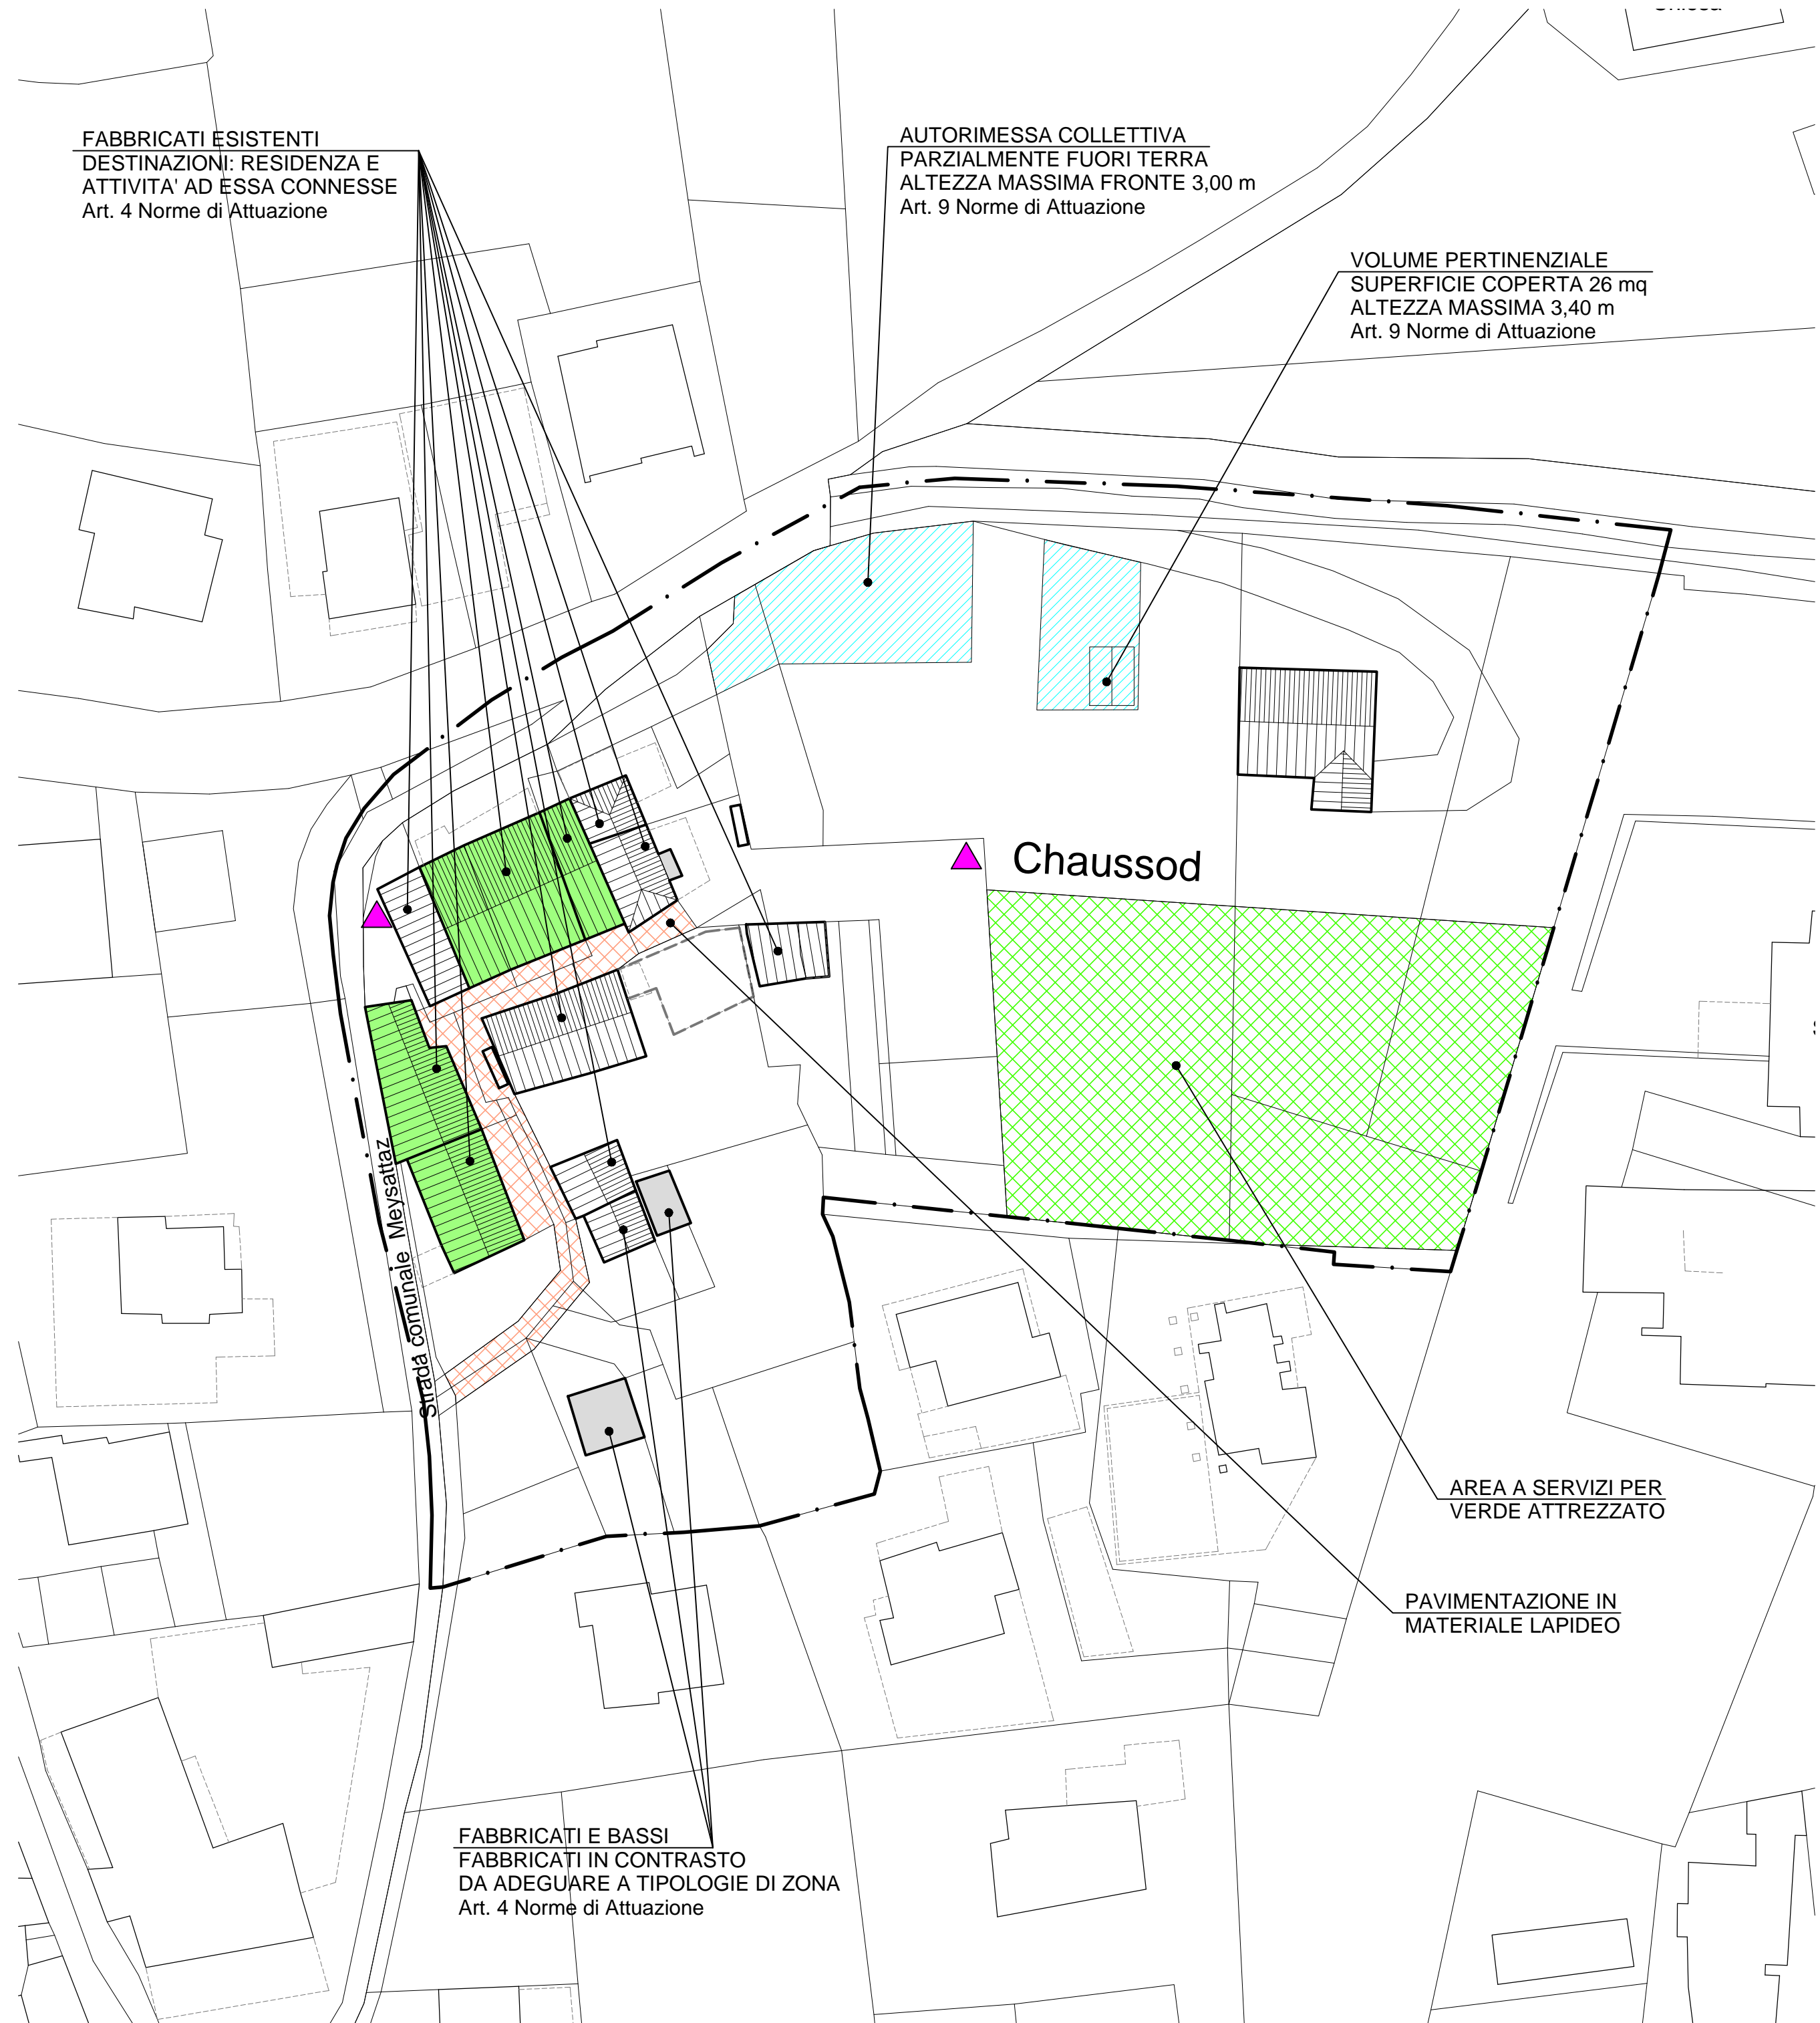

FABBRICATI ESISTENTI  
DESTINAZIONI: RESIDENZA E  
ATTIVITA' AD ESSA CONNESSE  
Art. 4 Norme di Attuazione

AUTORIMESSA COLLETTIVA  
PARZIALMENTE FUORI TERRA  
ALTEZZA MASSIMA FRONTE 3,00 m  
Art. 9 Norme di Attuazione

VOLUME PERTINENZIALE  
SUPERFICIE COPERTA 26 mq  
ALTEZZA MASSIMA 3,40 m  
Art. 9 Norme di Attuazione

FABBRICATI E BASSI  
FABBRICATI IN CONTRASTO  
DA ADEGUARE A TIPOLOGIE DI ZONA  
Art. 4 Norme di Attuazione

AREA A SERVIZI PER  
VERDE ATTREZZATO

PAVIMENTAZIONE IN  
MATERIALE LAPIDEO

REGIONE AUTONOMA DELLA VALLE D'AOSTA  
REGION AUTONOME DE LA VALLEE D'AOSTE



COMUNE DI

COMMUNE DE

SAINT-CHRISTOPHE

PUD  
Ae11\* Chaussod

PRESCRITTIVA

Pd

CONFIGURAZIONE  
PLANIVOLUMETRICA

SCALA 1:500

PROGETTISTI:  
Arch. FIOU Anna

PERIMETRAZIONE SOTTOZONA Ae11\*

COMPONENTI EDILIZIE

CORTINE EDILIZIE

INTERVENTI SU SPAZI LIBERI

VABILITA' INTERNA  
PAVIMENTAZIONE IN MATERIALE LAPIDEO

AREA AGRICOLA DA DESTINARE  
A SERVIZI PER VERDE ATTREZZATO

AREE LIBERE IN CUI SONO AMMESSI  
INTERVENTI PARTICOLARI

STRUTTURE PERTINENZIALI  
DA DEMOLIRE



SCORCIO AREA DESTINATA AD  
AUTORIMESSA COLLETTIVA