

PERIMETRAZIONE SOTTOZONA Ae21*

COMPONENTI TIPOLOGICHE DI PARTICOLARE PREGIO

- iscr ISCRIZIONI/DATE
- aper APERTURE DI PARTICOLARE PREGIO
- bal BALCONATE IN LEGNO
- sca SCALINATE IN PIETRA
- arc ARCHITRAVE CONTINUO
- con CONTRAFFORTI IN PIETRA
- f FONTANILI PRIVATI

VALORI DI INSIEME DEL VILLAGGIO

- AREE CORTILIZIE DI PREGIO
- PERCORSI PEDONALI INTERNI E SPAZI AD USO COMUNE DI PREGIO
- AREE AGRICOLE DI PREGIO
- PERCORSI PEDONALI E/O STORICI
- TORRENTE

VALORI SPECIFICI DELLE COMPONENTI EDILIZIE

- NUCLEI DI AGGREGAZIONE


ELEMENTI DI DISTURBO AMBIENTALE E PAESAGGISTICO

- ELETTRODOTTO
- STRUTTURE PERTINENZIALI IN CONTRASTO

EDIFICI E MANUFATTI COMUNITARI

- F FONTANILE O LAVATOIO

n. NUMERAZIONE DEGLI EDIFICI
(corrispondenti ai numeri delle rispettive schede)

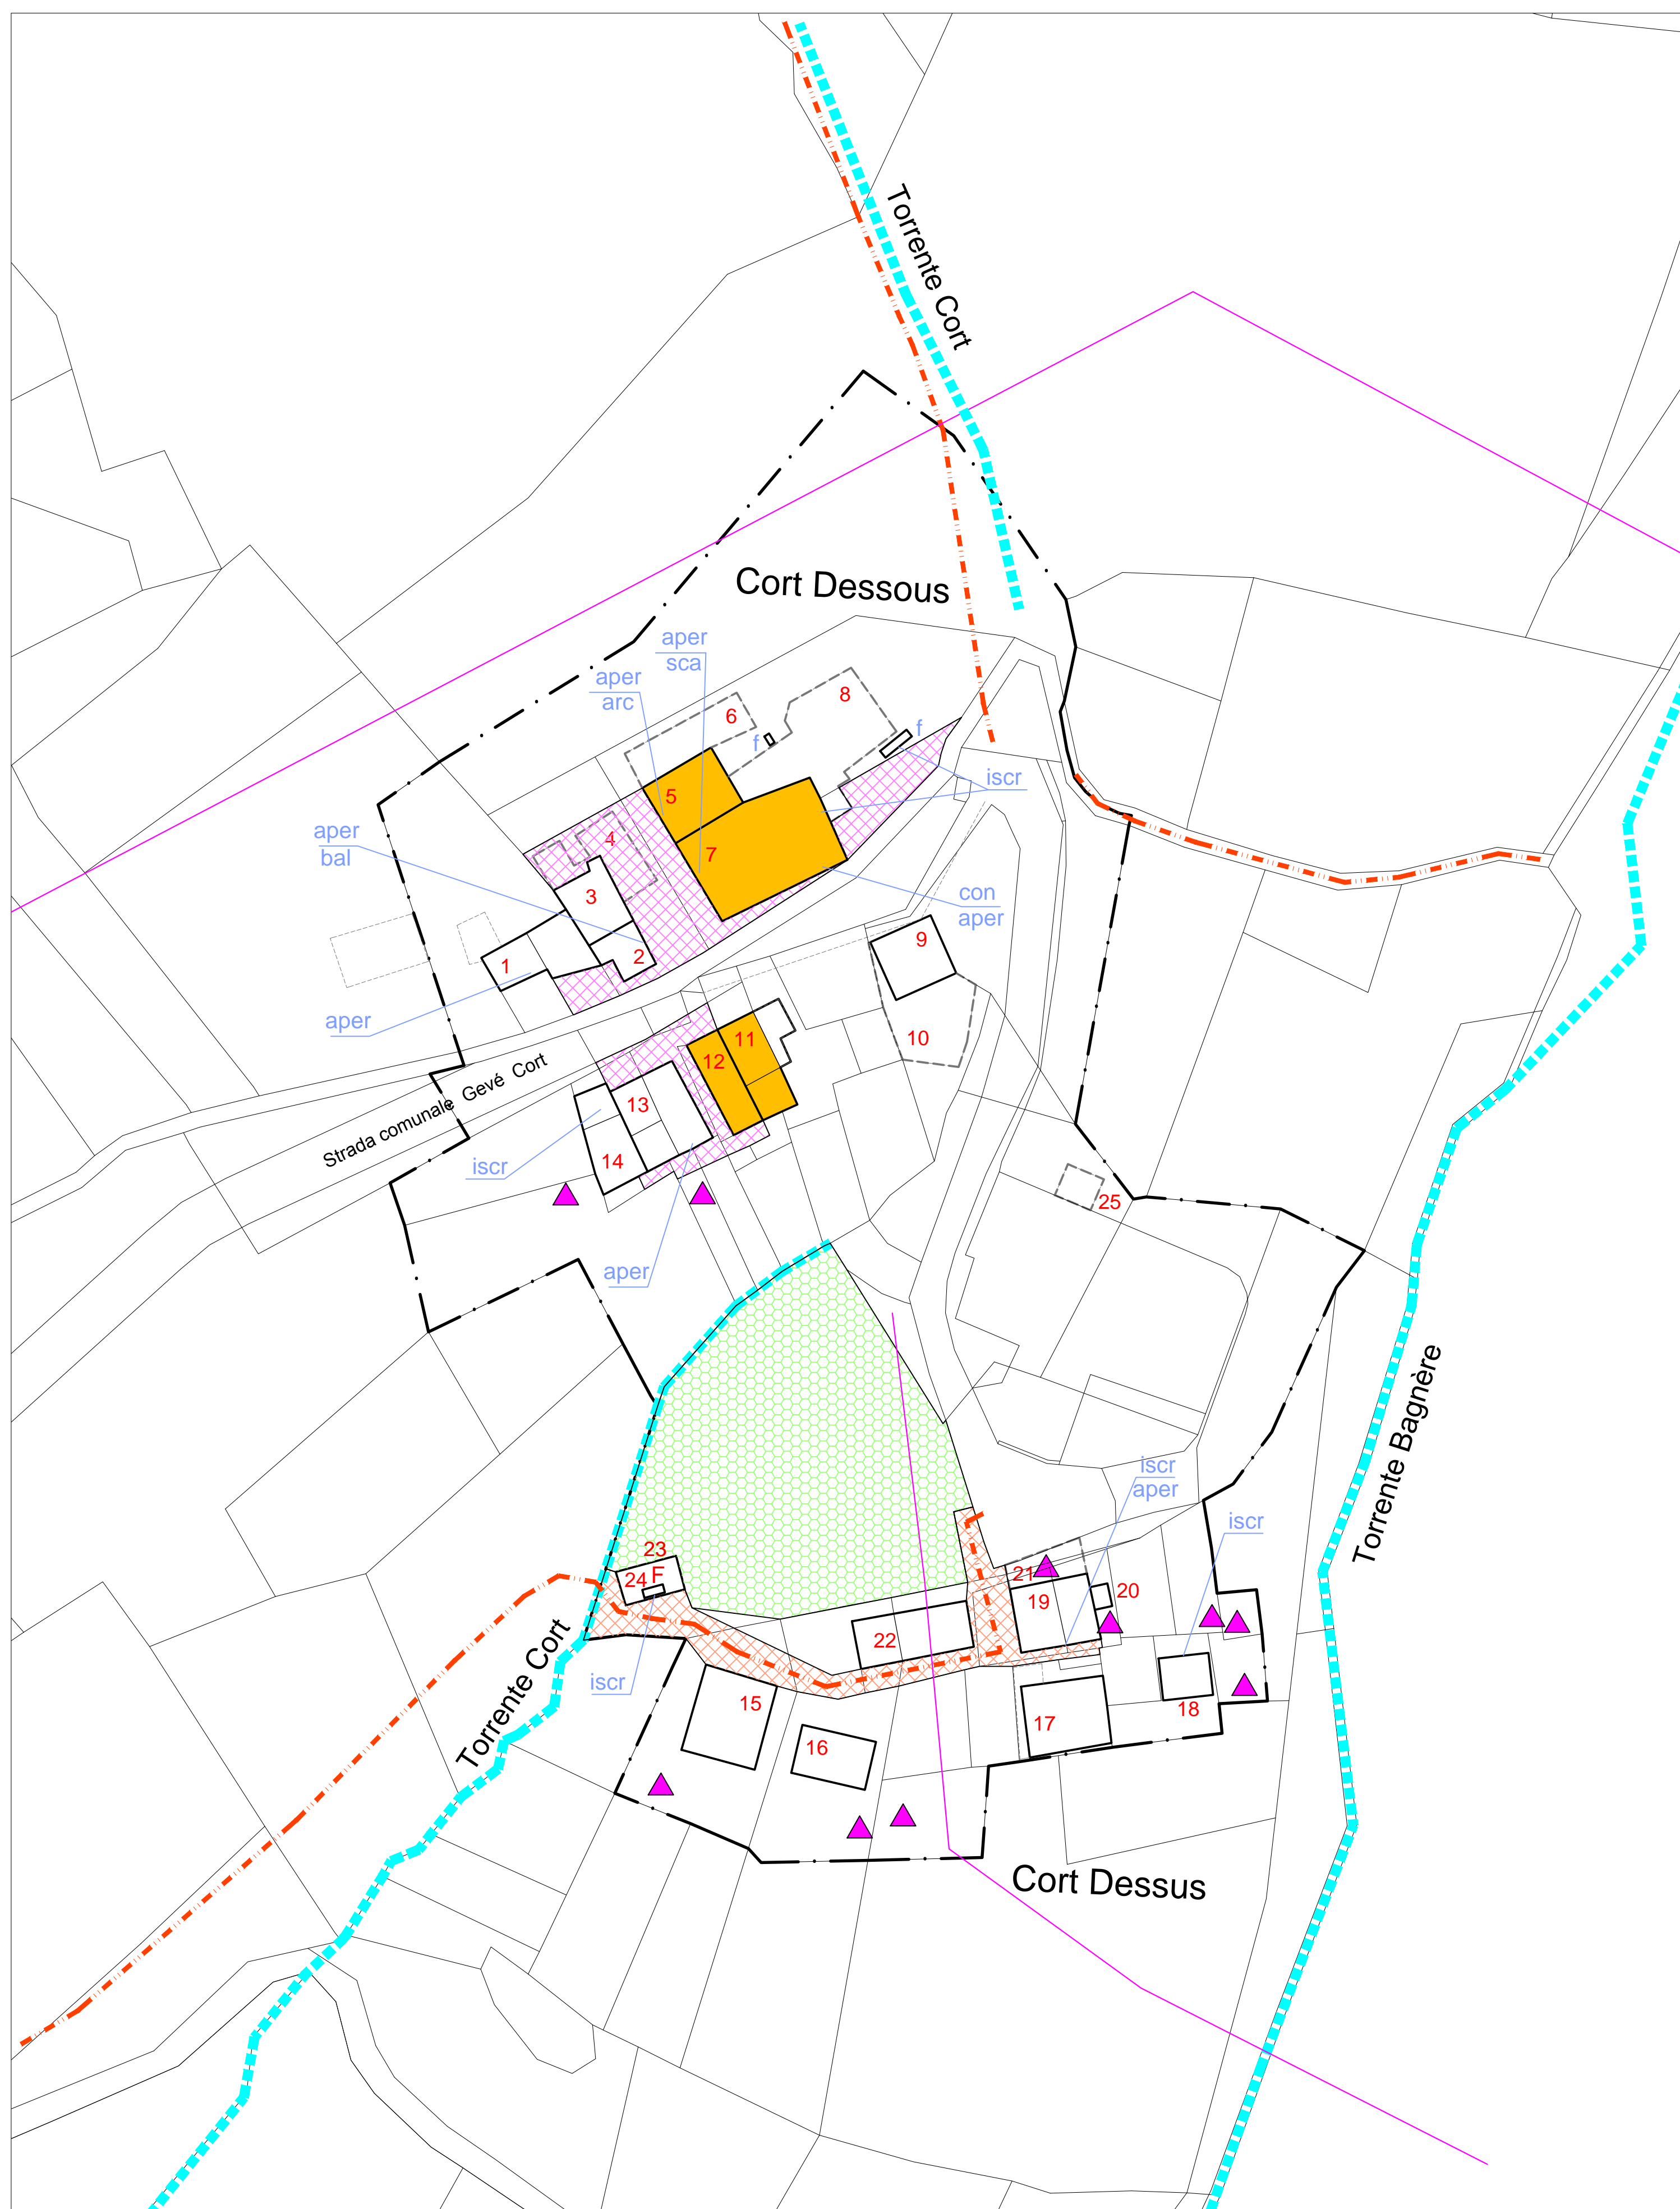

REGIONE AUTONOMA DELLA VALLE D'AOSTA
REGION AUTONOME DE LA VALLEE D'AOSTE

COMUNE DI



COMMUNE DE

SAINT-CHRISTOPHE

PUD
Ae21* Cort

MOTIVAZIONALE

Md2

INDIVIDUAZIONE DEI VALORI DI
ZONA

SCALA 1:500

PROGETTISTI:

Arch. FIOU Anna